

# LE VESTIAIRE (ou le Bestiaire!)

Cie Cavalcade

## FICHE TECHNIQUE



### CONTACT :

Marlène Chaboche  
06.32.80.36.92  
marlou.chaboche@gmail.com

### PLATEAU :

#### DIMENSIONS (coulisses incluses)

- Ouverture : **12m** (mur à mur)
- Profondeur : **7m** (bord plateau > mur Lointain)
- Hauteur sous grill : 6m (4m minimum)

#### BOITE NOIRE

- Allemande ou italienne selon la taille du plateau.
- Inexistante (ou presque) pour les petits plateaux.

#### SOL

Idéalement un sol noir (plancher ou tapis de danse)

### PLANNING / PERSONNEL :

Nous arrivons le matin du jeu.

- 9h-13h : Déchargement, installation des éléments lumière, son & décor de la cie, réglage lumière.
- 14h-19h : Fin du réglage lumière, test et calage son, filage.
- 20h30 : Représentation / 2h  
Démontage / 1h

Horaires à valider ensemble en amont.

- **3 régisseurs** (lumière, son, plateau) **pour nous accueillir sur toute l'amplitude de la journée.**

### VEHICULE / DECOR :

Nous nous déplaçons avec une **remorque fourgon** simple essieu (dimensions hors tout : 360x190x200), tractée par un **véhicule utilitaire** type Ford Transit.

Prévoir le stationnement pour cet ensemble, équivalent à 2 places standards.

#### • Nous apportons :

- 24 plaques de polycarbonate, (H x L x P : 250x98x2) posées et assemblées par des platines en métal
- 1 comptoir « borne d'accueil » arrondi (H x L x P : 100x220x110)
- 1 claustra « Tulle / bac à (fausses) plantes » (H x L x P : 250x200x35)
- 4 portants à vêtements (décor & loges rapides)
- 1 chariot à roulettes (desserte de cantine)
- 2 fauteuils coque en plastique transparent

### LOGES / CATERING :

- Prévoir des loges avec miroir, point d'eau, serviettes et table & fer à repasser, pour 6 personnes (3 femmes et 3 hommes)
  - Catering : eau, café, thé, jus de fruit, sodas, biscuits, fruits,...
- Un catering salé avant la représentation.  
A noter que 2 personnes sont végétariennes dans l'équipe.

**LUMIERE :**

Nous ferons toujours le maximum d'efforts pour nous adapter au parc de matériel disponible.

Le prémontage sera fait avant notre arrivée et les projecteurs, lignes et directs auront été testés.

- **A fournir :**
  - 14 PC 1000W / 8-63° (type Juliat 310HPC)
  - 5 découpes 1000W / 28-54° (type Juliat 613SX)
  - 3 découpes LED / optique 25-50° / Dim, R, G, B (type ETC Color Source Spot)
  - 1 PAR 64 1000W / CP61
  - 14 PAR LED / Dim, R, G, B, Strob, (zoom)
  - 5 projecteurs (minimum) pour des services sur les loges rapides et circulations (quartz ou wash led)
  - 24 lignes graduées
  - Alimentation et câblage DMX et électrique pour les projecteurs LED
- **Nous apportons :**
  - 1 StarColor led 250W (ATTENTION : connectique DMX en 3 points)
  - 4 wash led pour les services (ATTENTION : connectique DMX en 3 points)


Les conduites son & lumière, sont gérées depuis un seul ordinateur. Merci de prévoir la ligne DMX à côté de la console son.

**SON :**






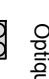
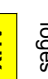
Nous utilisons de la multi-diffusion pour spatialiser les espaces au plateau (salle de réception / extérieur / cuisine / ...)

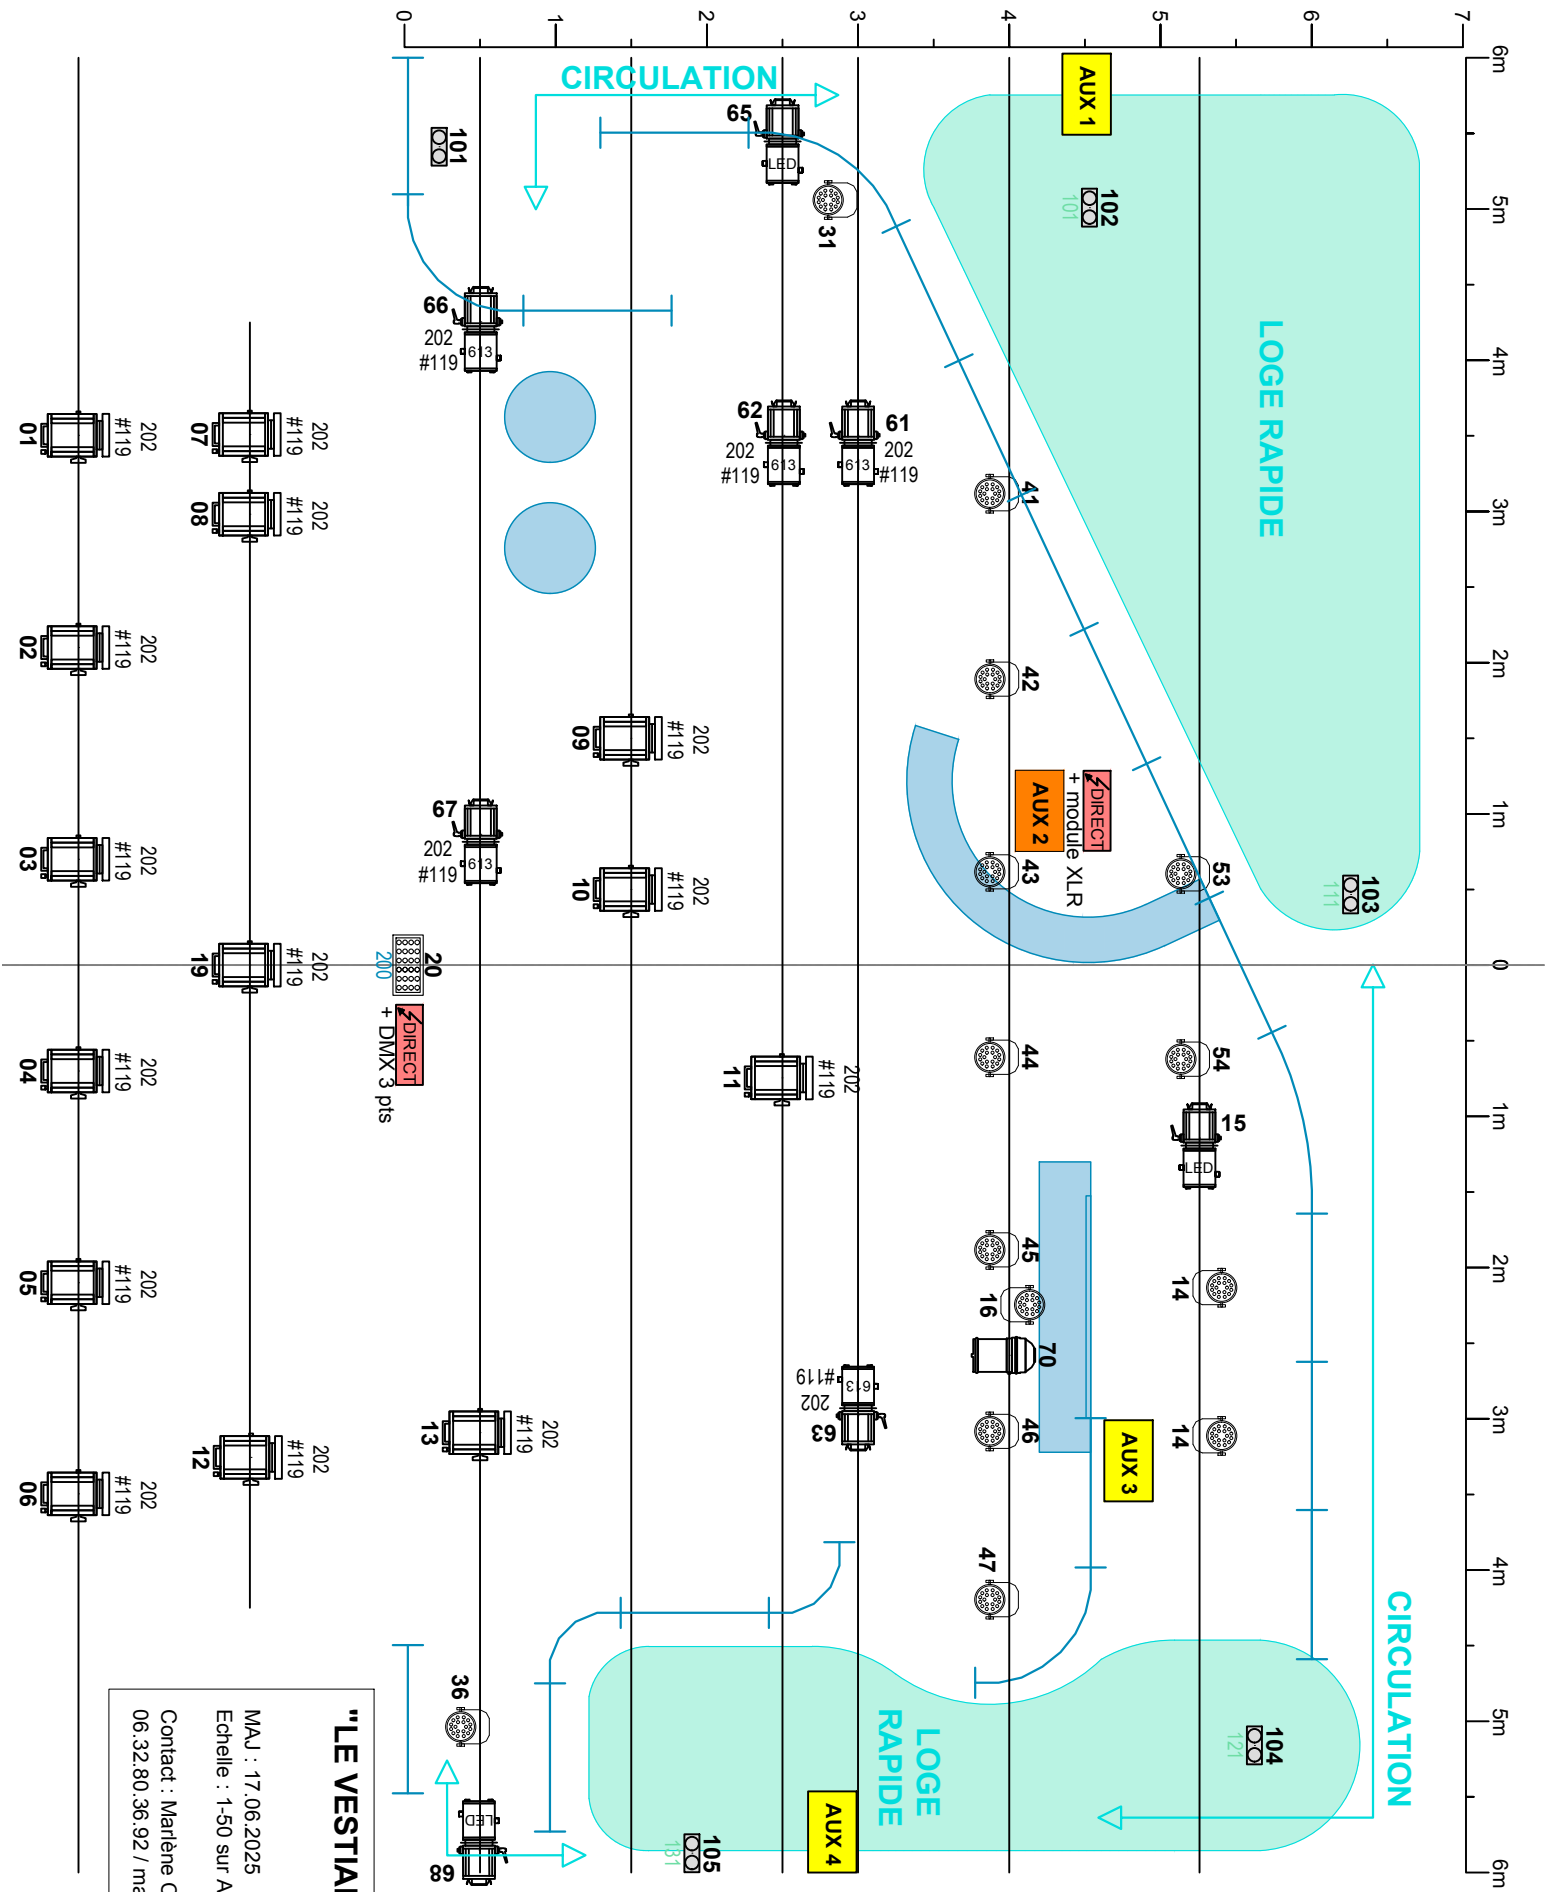- **A fournir :**
  - système de diffusion adapté à la salle
  - 1 console (8 in / 6 out minimum)
  - 3 enceintes au plateau (cf plan AUX 1, 3, 4)
  - 1 module + direct pour notre enceinte (AUX 2)
  - 1 câble mini-jack en régie pour câbler un 2<sup>ème</sup> ordinateur (spare en stéréo)
- **Nous apportons :**
  - 1 enceinte amplifiée (cf plan AUX 2)
  - 1 ordi + carte son avec multi XLR
 



<i>out carte 1 &gt; Diff L</i>	<i>out carte 2 &gt; Diff R</i>
<i>out carte 3 &gt; Aux 1</i>	<i>out carte 4 &gt; Aux 2</i>
<i>out carte 5 &gt; Aux 3</i>	<i>out carte 6 &gt; Aux 4</i>



**A FOURNIR :**


-  14 x PAR 1000W  
Juliat 310HPC 8-63°
-  5 x Découpe 1000W  
Juliat 613SX / 28-54°
-  1 x PAR 64 1000W  
CP61
-  14 x PAR LED  
(Dim RGB Strob)
-  3 x Découpe LED  
Optique 25-50°
-  5 x Service  
loges & circulations
-  **AUX.**  
3 x Encenltes

**Apporté par la cie :**

-  StarColor  
250W  
Fournir direct  
+ DMX 3points
-  **AUX.**  
Encenlte  
amplifiée  
Fournir direct + XLR

**"LE VESTIAIRE"** cie Cavalcade

MAJ : 17.06.2025  
Echelle : 1:50 sur A4

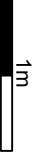

Contact : Marlène Chaboche  
06.32.80.36.92 / marlou.chaboche@gmail.com